



Załącznik do Uchwały Nr XLIV/311/2017
Rady Miasta Brzeziny
z dnia 28 września 2017 roku

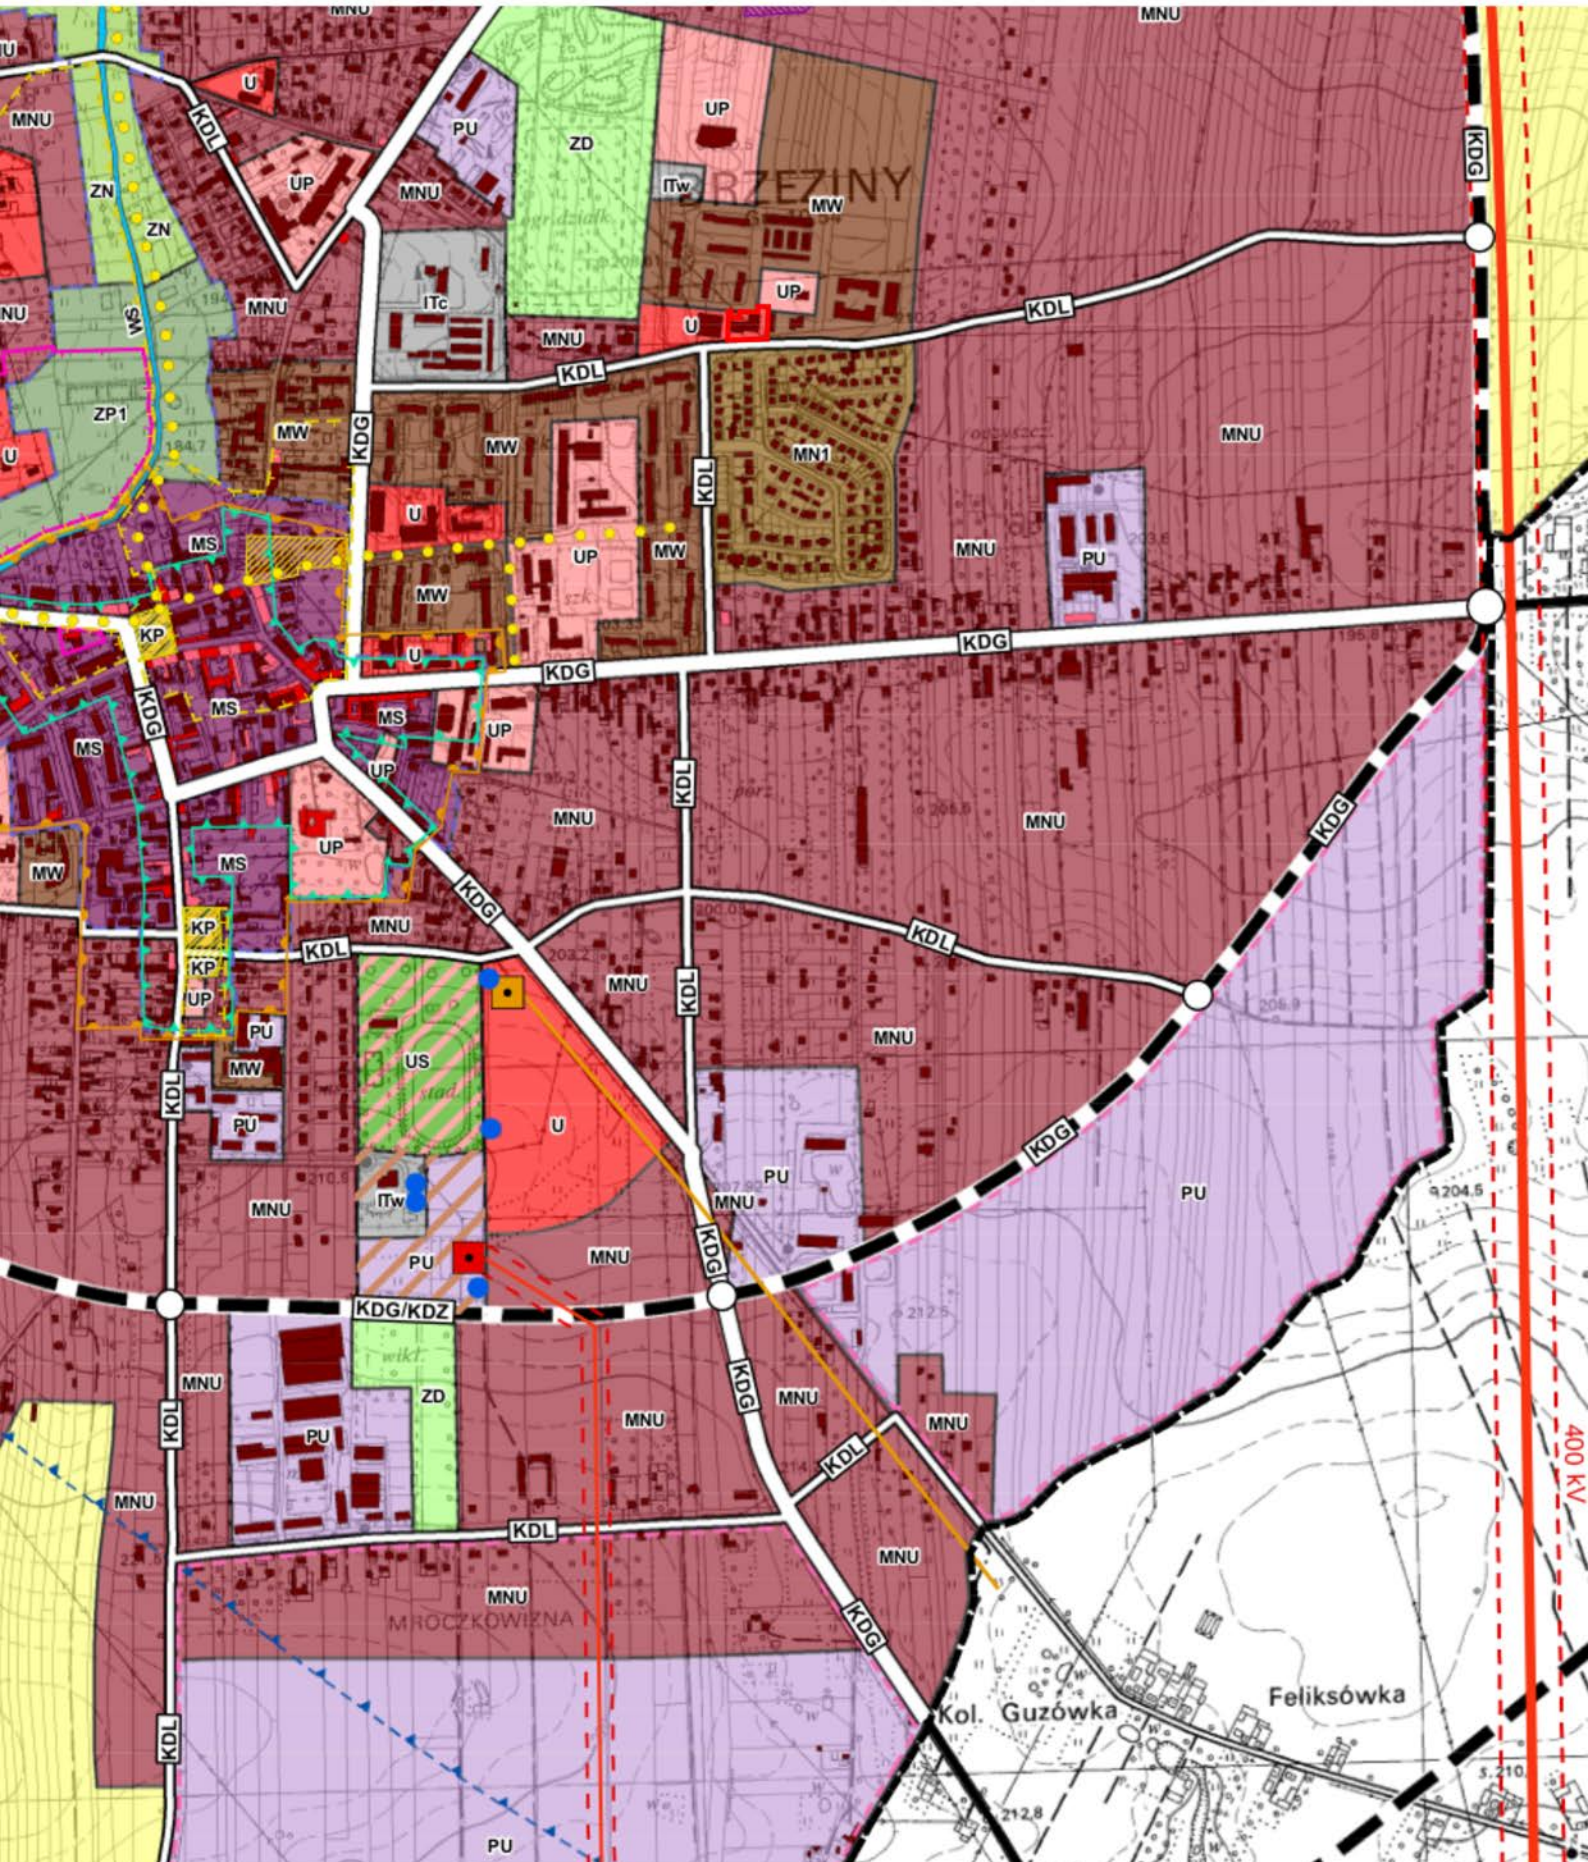

Legenda:

 obszar objęty zmianą planu