


UL. MAŁCZEWSKA

Załącznik do uchwały Nr IV / 06 / 07
Rady Miasta Brzeziny
z dnia 25 stycznia 2007 r.
w sprawie nadania nazwy ulicy

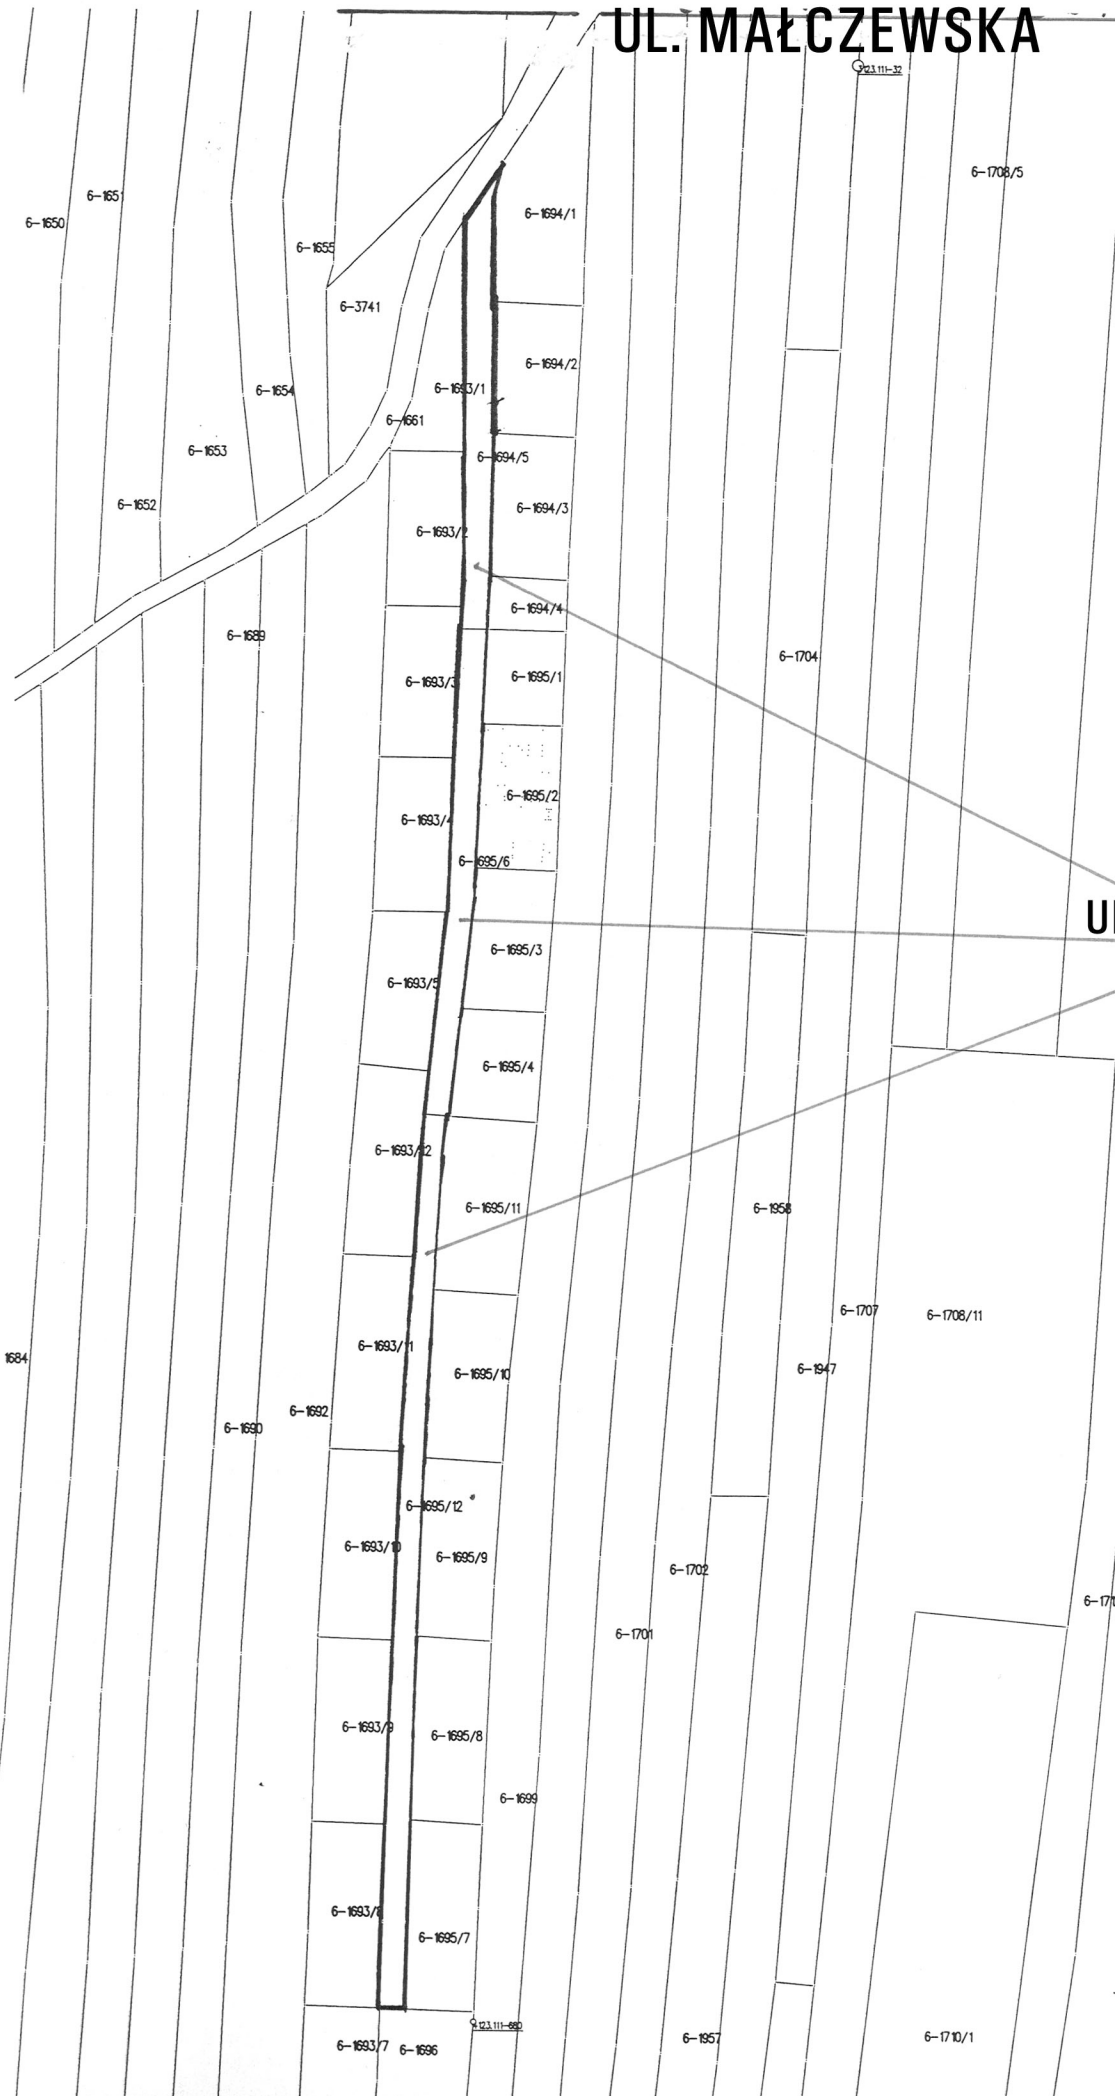

UL. JARZĘBINOWA