


BUDYNEK MIESZKALNY WIELORODZINNY NR 1

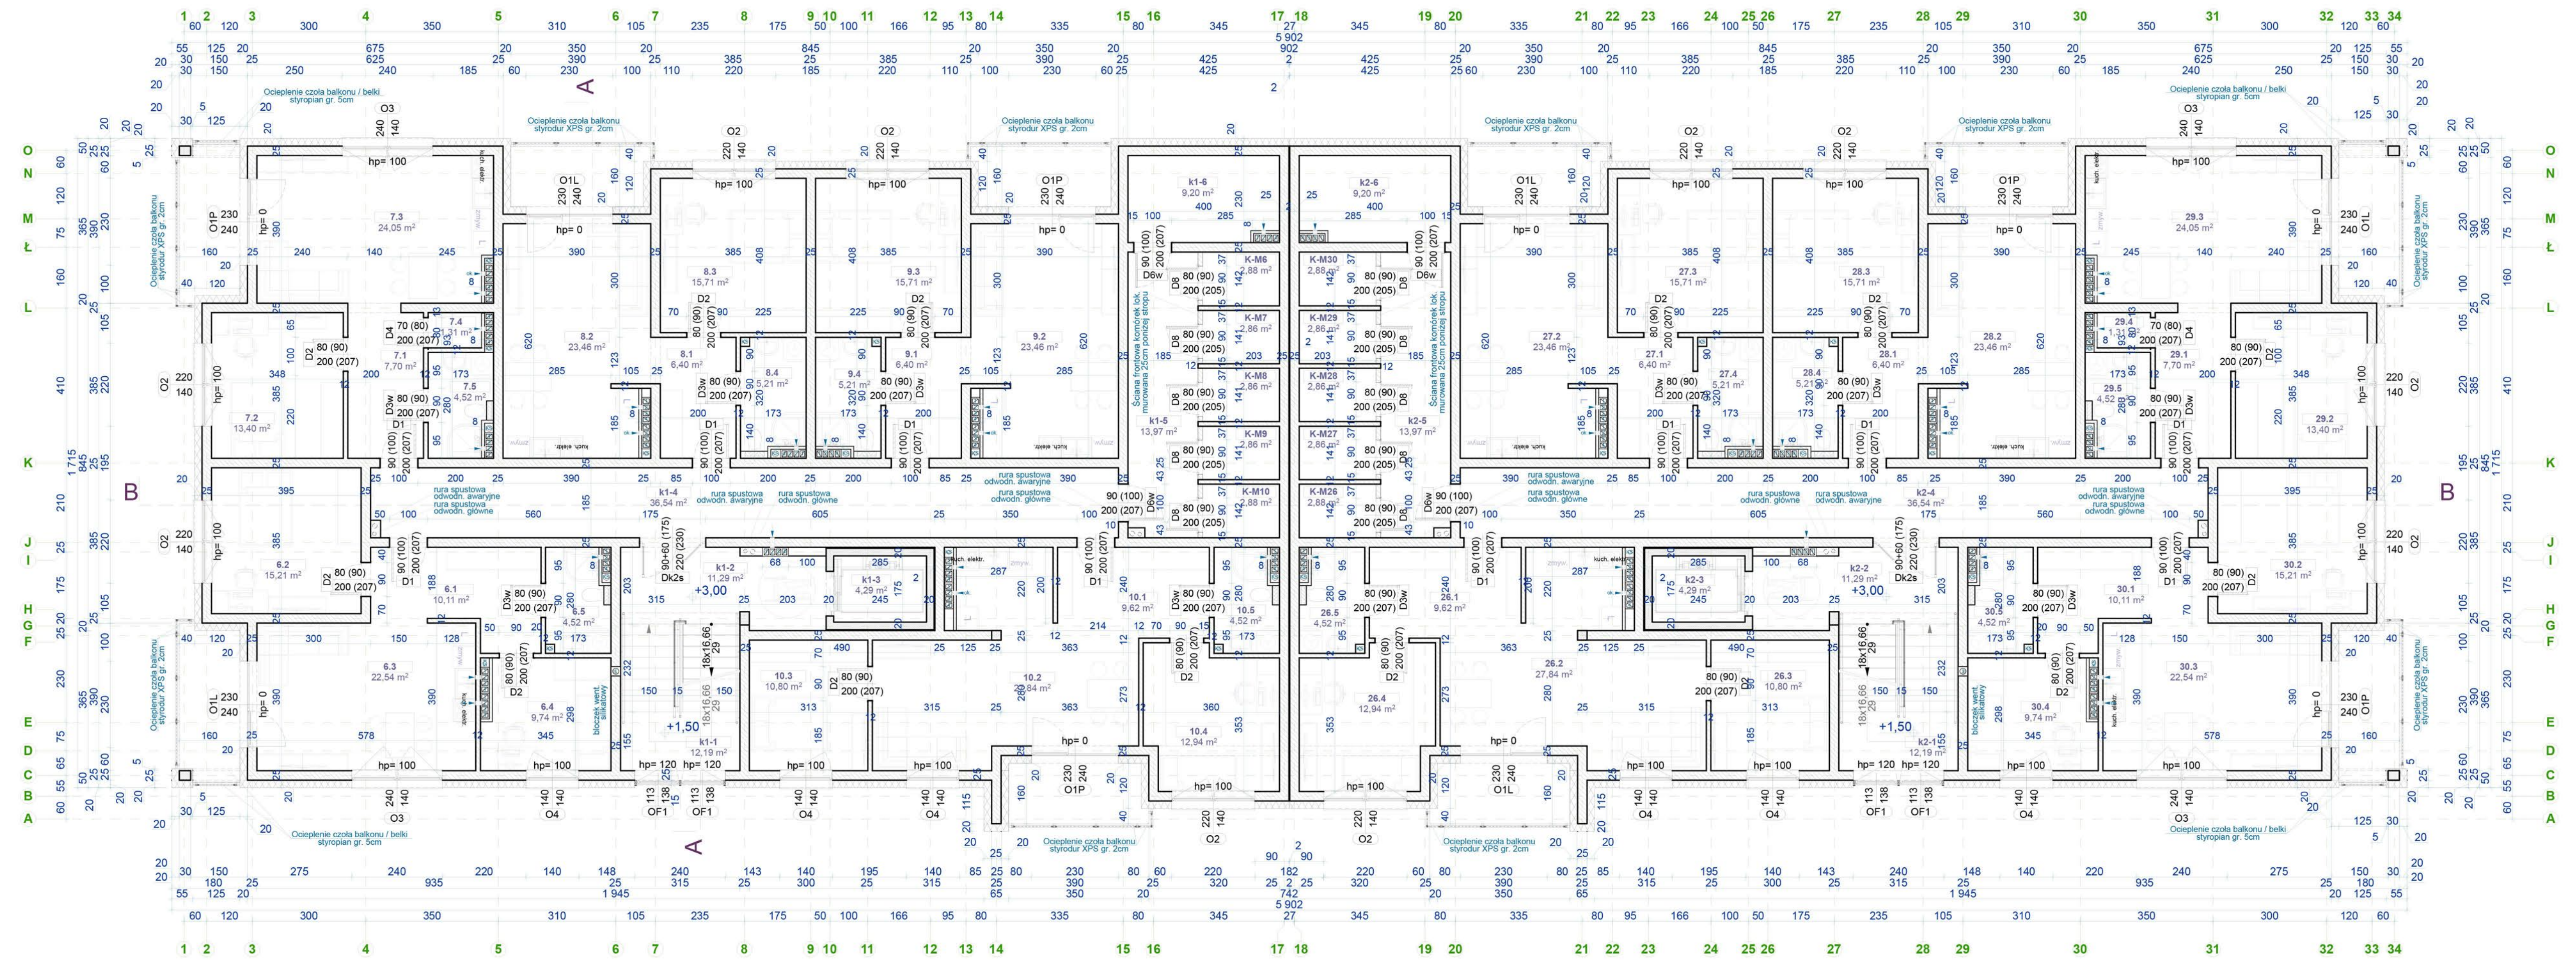

ZESTAWIENIE POWIERZCHNI UŻYTKOWEJ - LOKAL MIESZKALNY nr 6

Nr pom.	Nazwa pomieszczenia	Powierzchnia [m ²]	Wys. pom. [cm]	Kubatura netto [m ³]
6.1	PRZEDPOKÓJ	10,11	266	26,90
6.2	POKÓJ	15,21	266	40,45
6.3	POKÓJ DZIENNY + ANEKS KUCH.	22,54	266	59,96
6.4	POKÓJ	9,74	266	25,91
6.5	ŁAZIENKA	4,52	266	12,02
		62,12 m²		165,24 m³

ZESTAWIENIE POWIERZCHNI UŻYTKOWEJ - LOKAL MIESZKALNY nr 7

Nr pom.	Nazwa pomieszczenia	Powierzchnia [m ²]	Wys. pom. [cm]	Kubatura netto [m ³]
7.1	PRZEDPOKÓJ	7,70	266	20,48
7.2	POKÓJ	13,40	266	35,64
7.3	POKÓJ DZIENNY + ANEKS KUCH.	24,05	266	63,98
7.4	GARDEROBA	1,31	266	3,49
7.5	ŁAZIENKA	4,52	266	12,03
		50,98 m²		135,62 m³

ZESTAWIENIE POWIERZCHNI UŻYTKOWEJ - LOKAL MIESZKALNY nr 8

Nr pom.	Nazwa pomieszczenia	Powierzchnia [m ²]	Wys. pom. [cm]	Kubatura netto [m ³]
8.1	PRZEDPOKÓJ	6,40	266	17,02
8.2	POKÓJ DZIENNY + ANEKS KUCH.	23,46	266	62,41
8.3	POKÓJ	15,71	266	41,78
8.4	ŁAZIENKA	5,21	266	13,87
		50,78 m²		135,08 m³

ZESTAWIENIE POWIERZCHNI UŻYTKOWEJ - LOKAL MIESZKALNY nr 9

Nr pom.	Nazwa pomieszczenia	Powierzchnia [m ²]	Wys. pom. [cm]	Kubatura netto [m ³]
9.1	PRZEDPOKÓJ	6,40	266	17,02
9.2	POKÓJ DZIENNY + ANEKS KUCH.	23,46	266	62,41
9.3	POKÓJ	15,71	266	41,78
9.4	ŁAZIENKA	5,21	266	13,87
		50,78 m²		135,08 m³

ZESTAWIENIE POWIERZCHNI UŻYTKOWEJ - LOKAL MIESZKALNY nr 10

Nr pom.	Nazwa pomieszczenia	Powierzchnia [m ²]	Wys. pom. [cm]	Kubatura netto [m ³]
10.1	PRZEDPOKÓJ	9,62	266	25,60
10.2	POKÓJ DZIENNY + ANEKS KUCH.	27,84	266	74,07
10.3	POKÓJ	10,80	266	28,72
10.4	POKÓJ	12,94	266	34,41
10.5	ŁAZIENKA	4,52	266	12,03
		65,72 m²		174,83 m³

ZESTAWIENIE POWIERZCHNI UŻYTKOWEJ - LOKAL MIESZKALNY nr 26

Nr pom.	Nazwa pomieszczenia	Powierzchnia [m ²]	Wys. pom. [cm]	Kubatura netto [m ³]
26.1	PRZEDPOKÓJ	9,62	266	25,60
26.2	POKÓJ DZIENNY + ANEKS KUCH.	27,84	266	74,07
26.3	POKÓJ	10,80	266	28,72
26.4	POKÓJ	12,94	266	34,41
26.5	ŁAZIENKA	4,52	266	12,03
		65,72 m²		174,83 m³

ZESTAWIENIE POWIERZCHNI UŻYTKOWEJ - LOKAL MIESZKALNY nr 27

Nr pom.	Nazwa pomieszczenia	Powierzchnia [m ²]	Wys. pom. [cm]	Kubatura netto [m ³]
27.1	PRZEDPOKÓJ	6,40	266	17,02
27.2	POKÓJ DZIENNY + ANEKS KUCH.	23,46	266	62,41
27.3	POKÓJ	15,71	266	41,78
27.4	ŁAZIENKA	5,21	266	13,87
		50,78 m²		135,08 m³

ZESTAWIENIE POWIERZCHNI UŻYTKOWEJ - LOKAL MIESZKALNY nr 28

Nr pom.	Nazwa pomieszczenia	Powierzchnia [m ²]	Wys. pom. [cm]	Kubatura netto [m ³]
28.1	PRZEDPOKÓJ	6,40	266	17,02
28.2	POKÓJ DZIENNY + ANEKS KUCH.	23,46	266	62,41
28.3	POKÓJ	15,71	266	41,78
28.4	ŁAZIENKA	5,21	266	13,87
		50,78 m²		135,08 m³

ZESTAWIENIE POWIERZCHNI UŻYTKOWEJ - LOKAL MIESZKALNY nr 29

Nr pom.	Nazwa pomieszczenia	Powierzchnia [m ²]	Wys. pom. [cm]	Kubatura netto [m ³]
29.1	PRZEDPOKÓJ	7,70	266	20,48
29.2	POKÓJ	13,40	266	35,64
29.3	POKÓJ DZIENNY + ANEKS KUCH.	24,05	266	63,98
29.4	GARDEROBA	1,31	266	3,49
29.5	ŁAZIENKA	4,52	266	12,03
		50,98 m²		135,62 m³

ZESTAWIENIE POWIERZCHNI UŻYTKOWEJ - LOKAL MIESZKALNY nr 30

Nr pom.	Nazwa pomieszczenia	Powierzchnia [m ²]	Wys. pom. [cm]	Kubatura netto [m ³]
30.1	PRZEDPOKÓJ	10,11	266	26,90
30.2	POKÓJ	15,21	266	40,45
30.3	POKÓJ DZIENNY + ANEKS KUCH.	22,54	266	59,96
30.4	POKÓJ	9,74	266	25,91
30.5	ŁAZIENKA	4,52	266	12,02
		62,12 m²		165,24 m³

SUMA CAŁKOWITA - KONDYGNACJA 1 PIĘTRA

Powierzchnia użytkowa [m ²]	Kubatura netto [m ³]
764,40	2 033,36